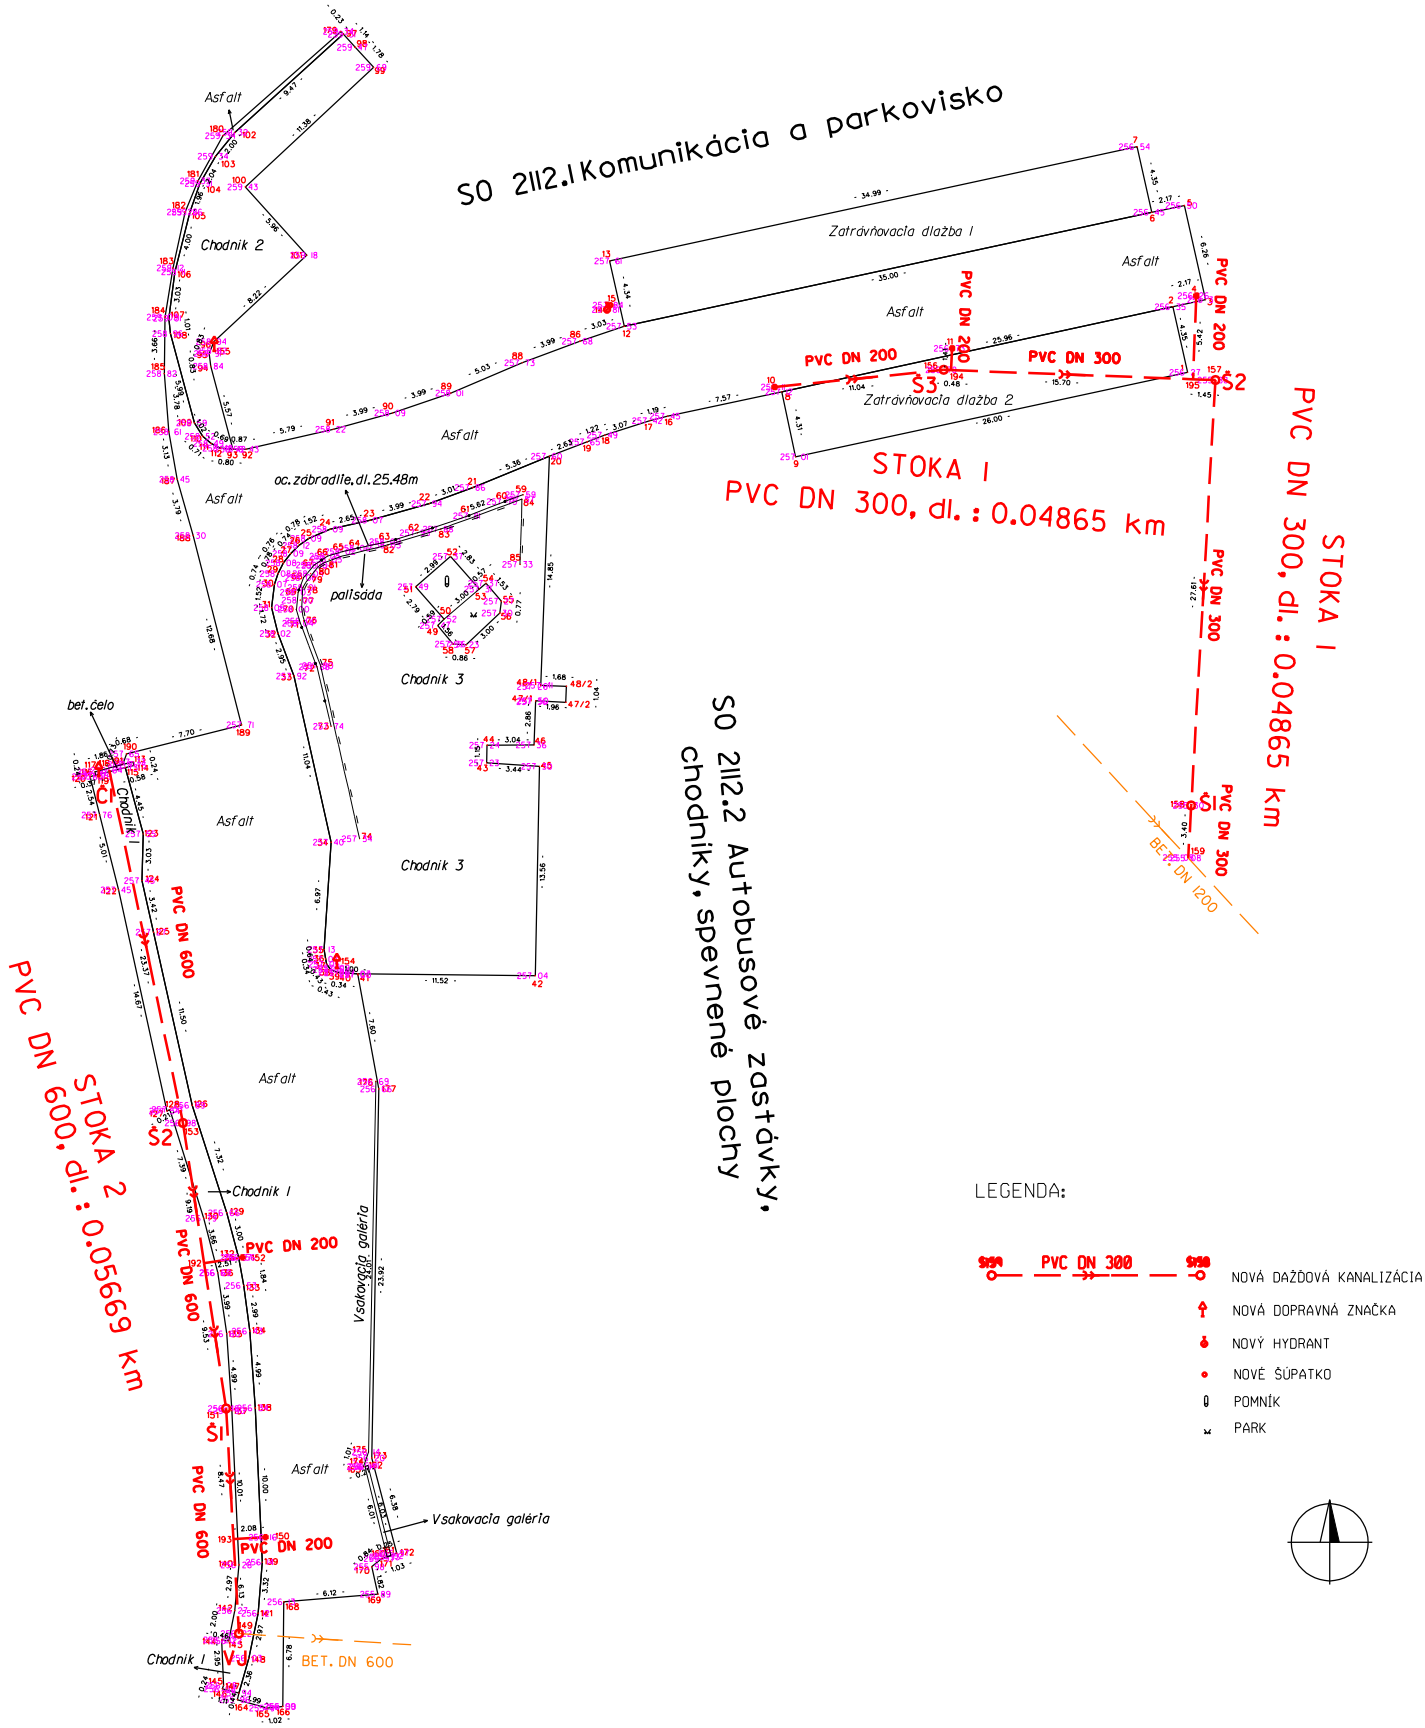

Súr. systém : S - JTSK, JTSK03
Výškový systém : BpV

Vyhotoviteľ: Peter Gulíšek - Geodézia záhorie, Nám. slobody 98, Skalica, IČO : 40479251, Tel.: 0905 - 534 826	Kraj: Trnavský	Okres: Senica	Obec: Podbranč
	Kat. Územie: Podbranč	Číslo zákazky: 4/2012	Odberateľ: UNISTAV s.r.o., Priemyselná 279, Senica
	Zákazka: **Porealizačné zameranie spevnených plôch a dažďovej kanalizácie**		
Vyhotovil	**Autorizačne overil**		Číslo výkresu: 1
Dňa: 23.12.2011 — Meno: Bc.Peter Gulíšek	Dňa: 4.1.2012 — Meno: Ing. Miroslav Oško		Formát: 4xA4
Meral	**Náležitosťami a presnosťou zodpovedá predpisom**		Mierka: 1 : 250
Dňa: VIII/2010 - XI/2011 — Meno: Bc.Gulíšek			Dátum: VIII/2011 - XI/2011
Súradnice bodov označených číslami a ostatné meračské údaje sú uložené v priloženej dokumentácii	**Pečiatka a podpis**		Príloha: